


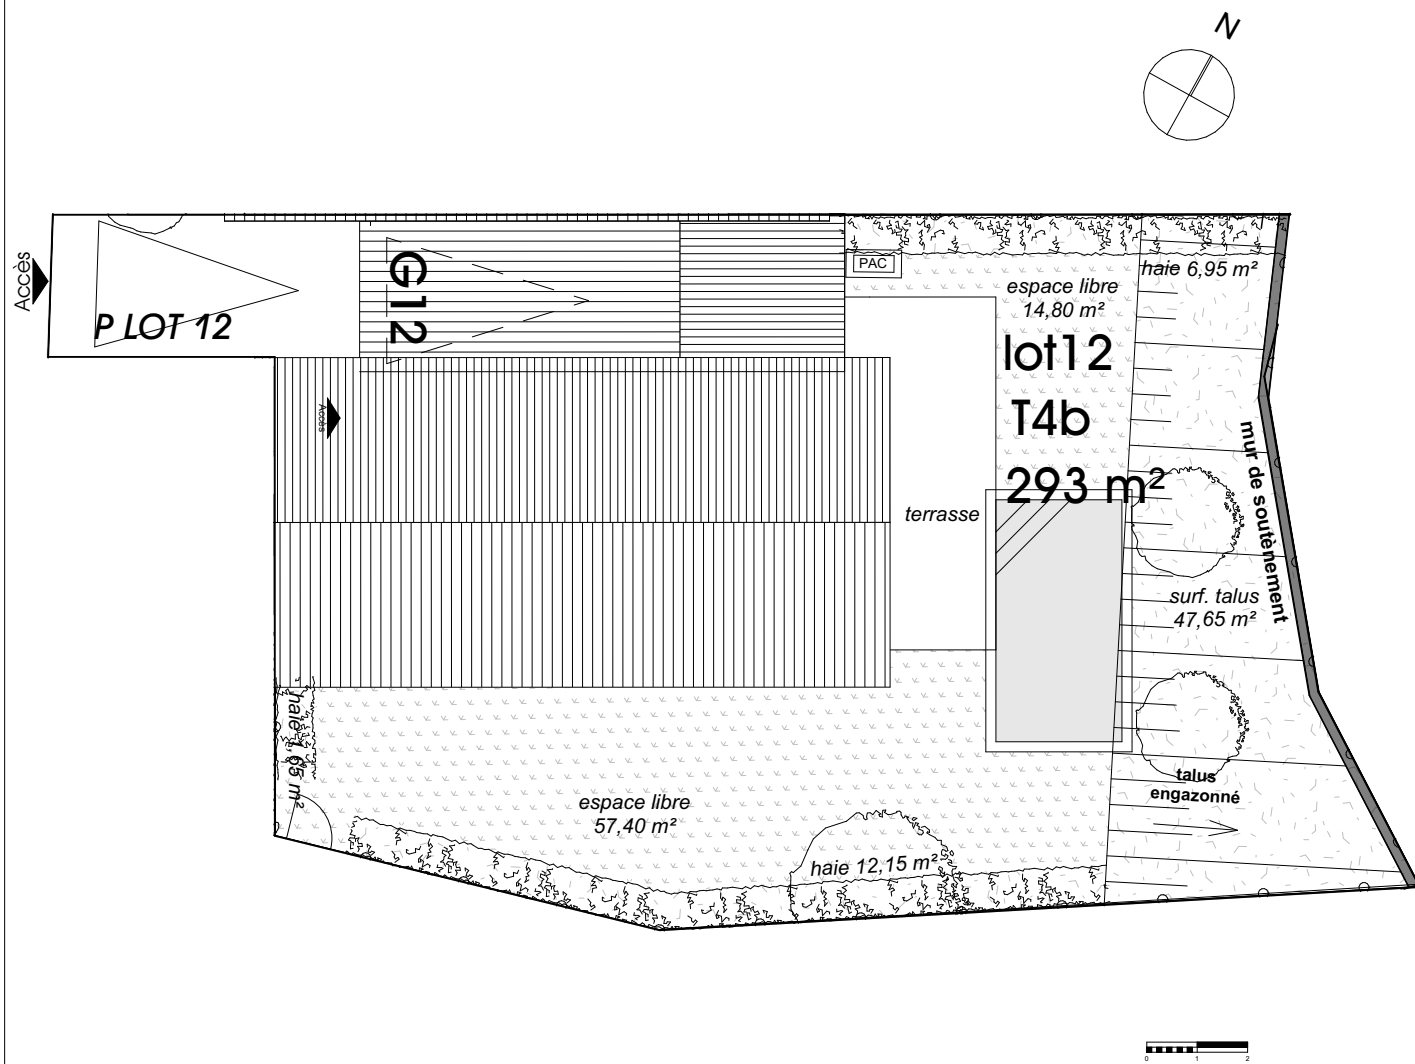


Le présent plan est établi sur la base du dossier de réalisation et pourra subir des adaptations dimensionnelles, techniques et d'organisation afin de répondre aux contraintes induites par les études détaillées d'exécution. Les poutres, poteaux, soffites et faux plafonds n'apparaissent pas systématiquement sur le présent plan. Les éléments de mobilier, meubles et plans de travail ne sont placés qu'à titre indicatif.

SAS GREEN VILLAGE

141, avenue de la mine 85440 TALMONT SAINT HILAIRE




REPÉRAGE

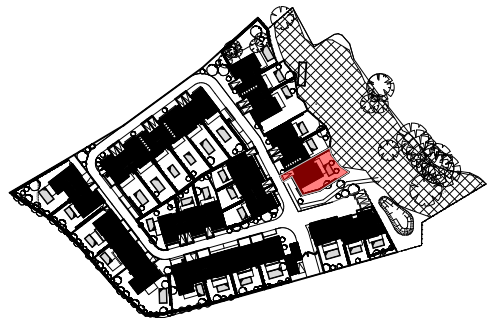

Niveau	N°Logt	Type
MASSE	LOT 12	T4b

PLAN DE VENTE

A 05/09/2022 : servitude lot 1	G 09/08/2023 : modifs piscines lots 3 à 8 - façades lots 5 6 17 - largeur entrée lots 2 et 11 à 29 - modifs lot 17
B 06/12/2022 : coursives T4A type couvertures	H 13/09/2023 : T4B - façade lot 5 - suppression PV/poêles - Modification ILOT G et H
C 12/04/2023 : suppression faux greniers	I 26/09/2023 : façades en limite d'ilot D E G H - limite lot 14/15 - limite lot 2/3 - MAJ piscines
D 11/05/2023 : modif. piscines - garages - R+1 lot 13	
E 30/05/2023 : surfaces espaces libres	
F 27/06/2023 : modif. mur soutènement ilot A, finitions façades, espaces libres	

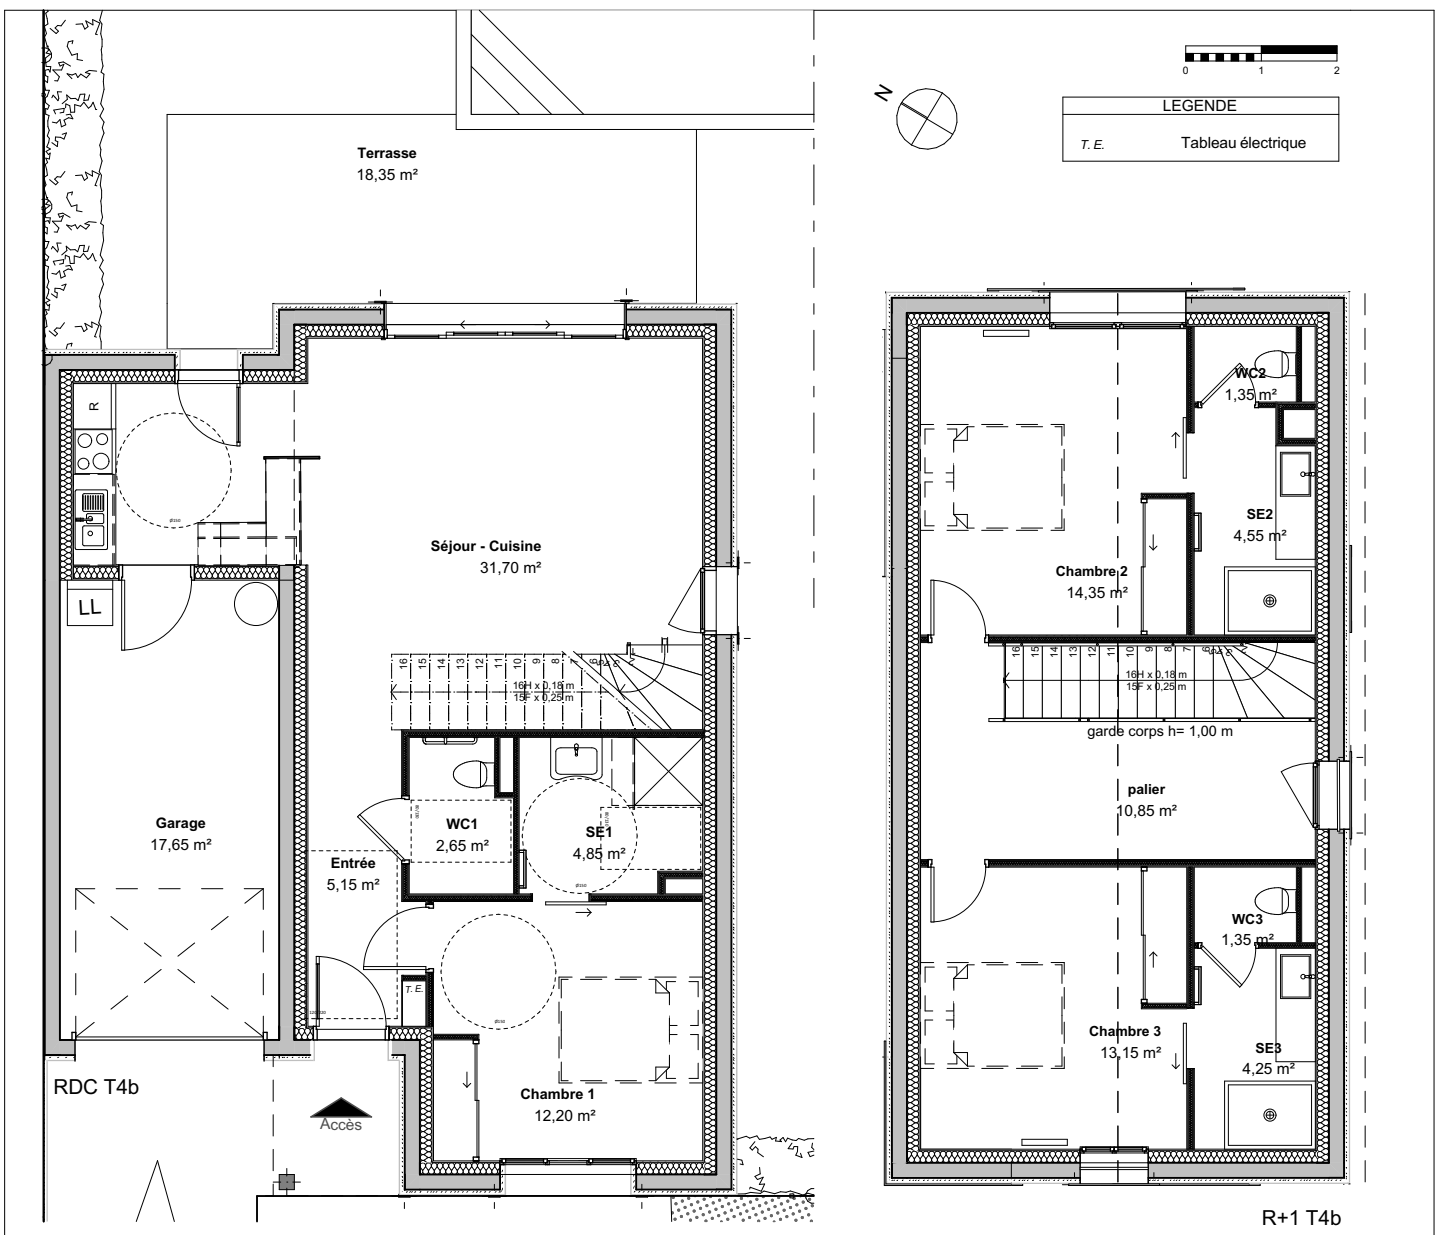

Le présent plan est établi sur la base du dossier de réalisation et pourra subir des adaptations dimensionnelles, techniques et d'organisation afin de répondre aux contraintes induites par les études détaillées d'exécution. Les poutres, poteaux, soffites et faux plafonds n'apparaissent pas systématiquement sur le présent plan. Les éléments de mobilier, meubles et plans de travail ne sont placés qu'à titre indicatif.

SAS GREEN VILLAGE

141, avenue de la mine 85440 TALMONT SAINT HILAIRE

REPÉRAGE

Niveau	N°Logt	Type
RDC/R+1	LOT 12	T4b

SURFACES HABITABLES	
Pièce	Surfaces en m²
Chambre 1	12,20
Chambre 2	14,35
Chambre 3	13,15
Entrée	5,15
palier	10,85
SE1	4,85
SE2	4,55
SE3	4,25
Séjour - Cuisine	31,70
WC1	2,65
WC2	1,35
WC3	1,35
TOTAL	106,40 m²

SURFACES ANNEXES	
Pièce	Surfaces en m²
Garage	17,65
Terrasse	18,35
Piscine	12,00
espace libre	72,20
surf haies	20,75
surf talus	47,65

PLAN DE VENTE

A 05/09/2022 : servitude lot 1

B 06/12/2022 : coursives T4A - type couvertures

C 12/04/2023 : suppression faux greniers

D 11/05/2023 : modif piscines-garages-lot 13


E 30/05/2023 : surfaces espaces libres

F 27/06/2023 : modif. mur soutènement lot A, finitions façades, espaces libres


G 09/08/2023 : modifs piscines lots 3 à 8 - façades lots 5, 6, 17 - largeur entrée lots 2 et 11 à 29 - modifs lot 17

H 13/09/2023 : T4B - façade lot 5 - suppression P.V/poêles - Modification IL OT G et H


I 26/09/2023 : façades en limite d'ilot D E G H - limite lot 14/15 - limite lot 2/3 - MAJ piscines

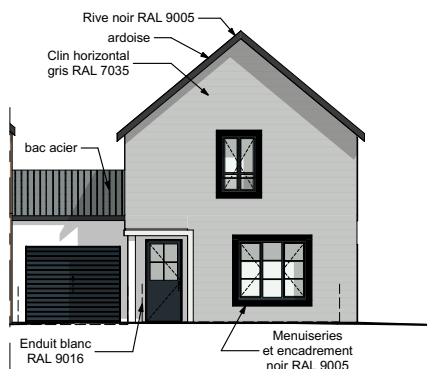


Façade Sud Ouest

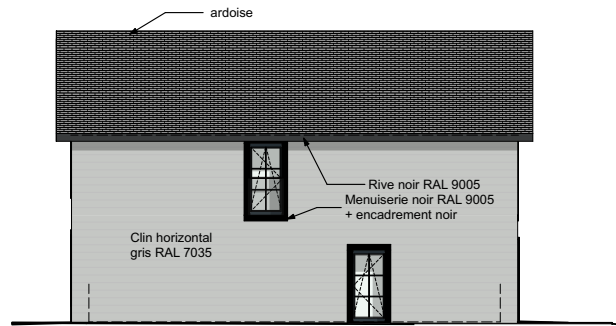

Façade Sud Est

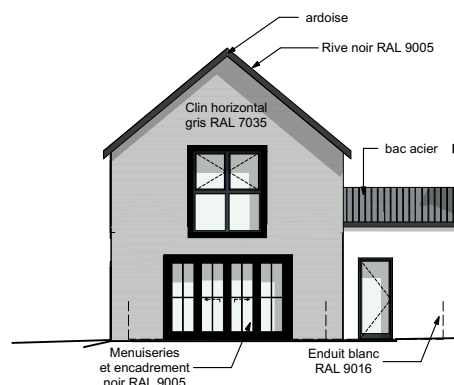


Façade Nord est

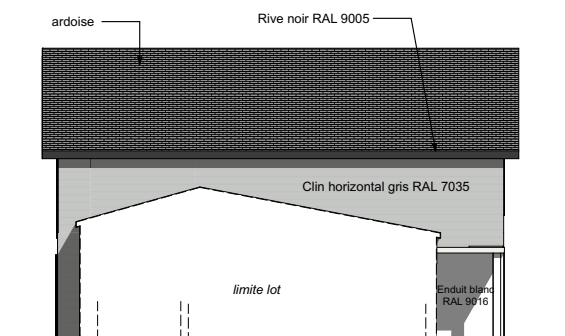

Façade Nord Ouest



REPÉRAGE

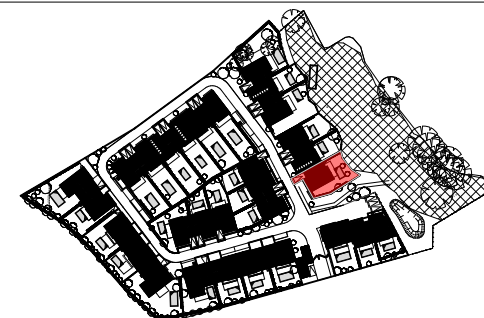

Niveau	N°Logt	Type
FAÇADES	LOT 12	T4b

Le présent plan est établi sur la base du dossier de réalisation et pourra subir des adaptations dimensionnelles, techniques et d'organisation afin de répondre aux contraintes induites par les études détaillées d'exécution. Les poutres, poteaux, soffites et faux plafonds n'apparaissent pas systématiquement sur le présent plan. Les éléments de mobilier, meubles et plans de travail ne sont placés qu'à titre indicatif.

PLAN DE VENTE

A 05/09/2022 : servitude lot 1	G 09/08/2023 : modifs piscines lots 3 à 8 - façades lots 5 6 17 - largeur entrée lots 2 et 11 à 29 - modifs lot 17
B 06/12/2022 : coursives T4A type couvertures	H 13/09/2023 : T4B - façade lot 5 - suppression PV/poêles - Modification ILOT G et H
C 12/04/2023 : suppression faux greniers	I 26/09/2023 : façades en limite d'ilot D E G H - limite lot 14/15 - limite lot 2/3 - MAJ piscines
D 11/05/2023 : modif. piscines - garages - R+1 lot 13	
E 30/05/2023 : surfaces espaces libres	
F 27/06/2023 : modif. mur soutènement ilot A, finitions façades, espaces libres	