




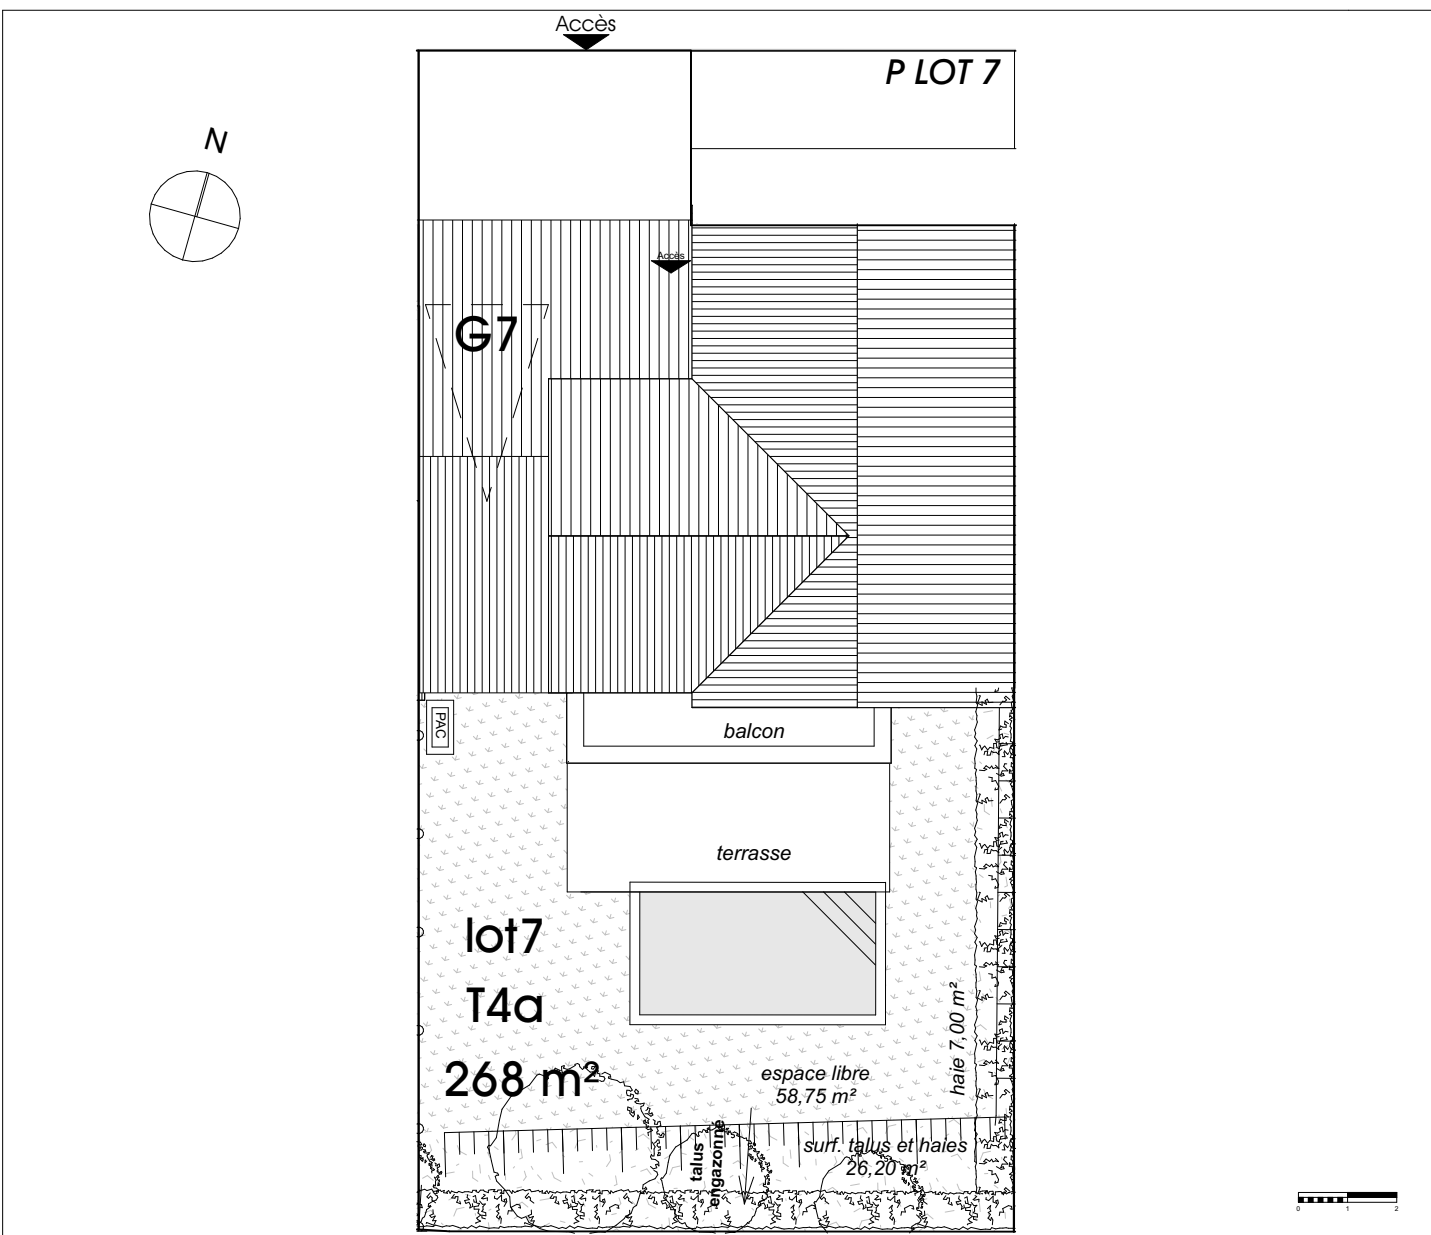

Le présent plan est établi sur la base du dossier de réalisation et pourra subir des adaptations dimensionnelles, techniques et d'organisation afin de répondre aux contraintes induites par les études détaillées d'exécution. Les poutres, poteaux, soffites et faux plafonds n'apparaissent pas systématiquement sur le présent plan. Les éléments de mobilier, meubles et plans de travail ne sont placés qu'à titre indicatif.

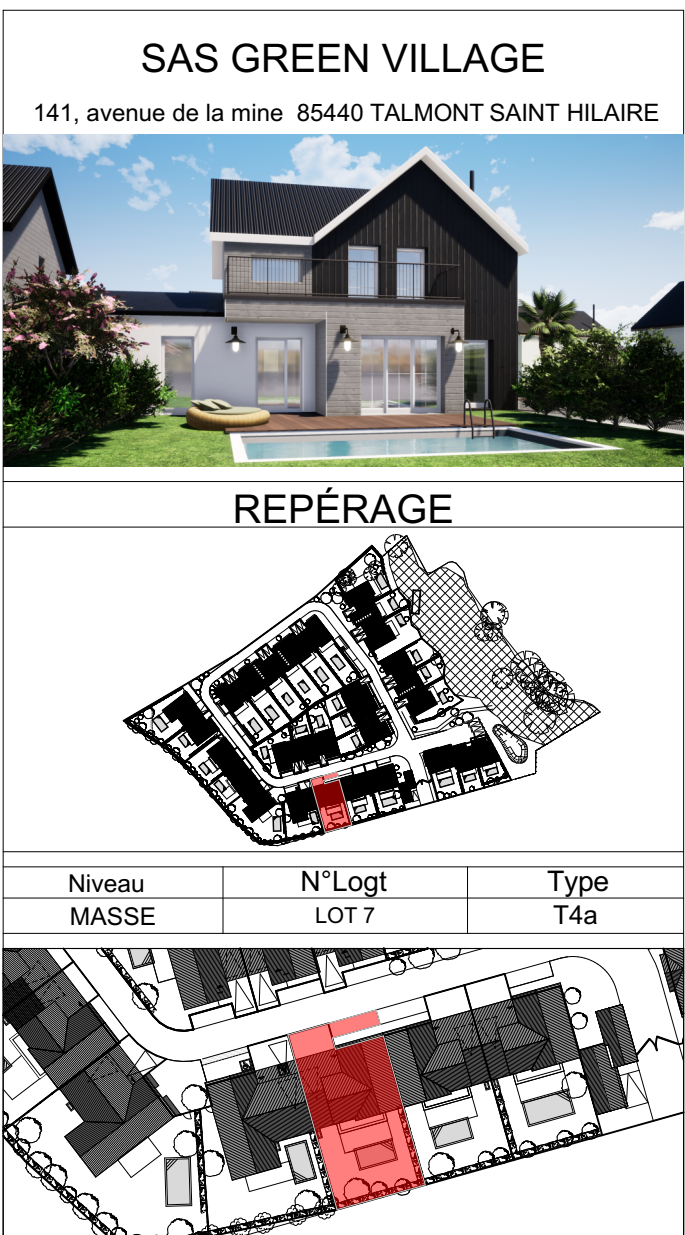

PLAN DE VENTE	A 05/09/2022 : servitude lot 1	G 09/08/2023 : modifs piscines lots 3 à 8 - façades lots 5 6 17 - largeur entrée lots 2 et 11 à 29 - modifs lot 17
	B 06/12/2022 : coursives T4A type couvertures	H 13/09/2023 : T4B - façade lot 5 - suppression PV/poêles - Modification ILOT G et H
	C 12/04/2023 : suppression faux greniers	I 26/09/2023 : façades en limite d'ilot D E G H - limite lot 14/15 - limite lot 2/3 - MAJ piscines
	D 11/05/2023 : modif. piscines - garages - R+1 lot 13	
	E 30/05/2023 : surfaces espaces libres	
	F 27/06/2023 : modif. mur soutènement ilot A, finitions façades, espaces libres	

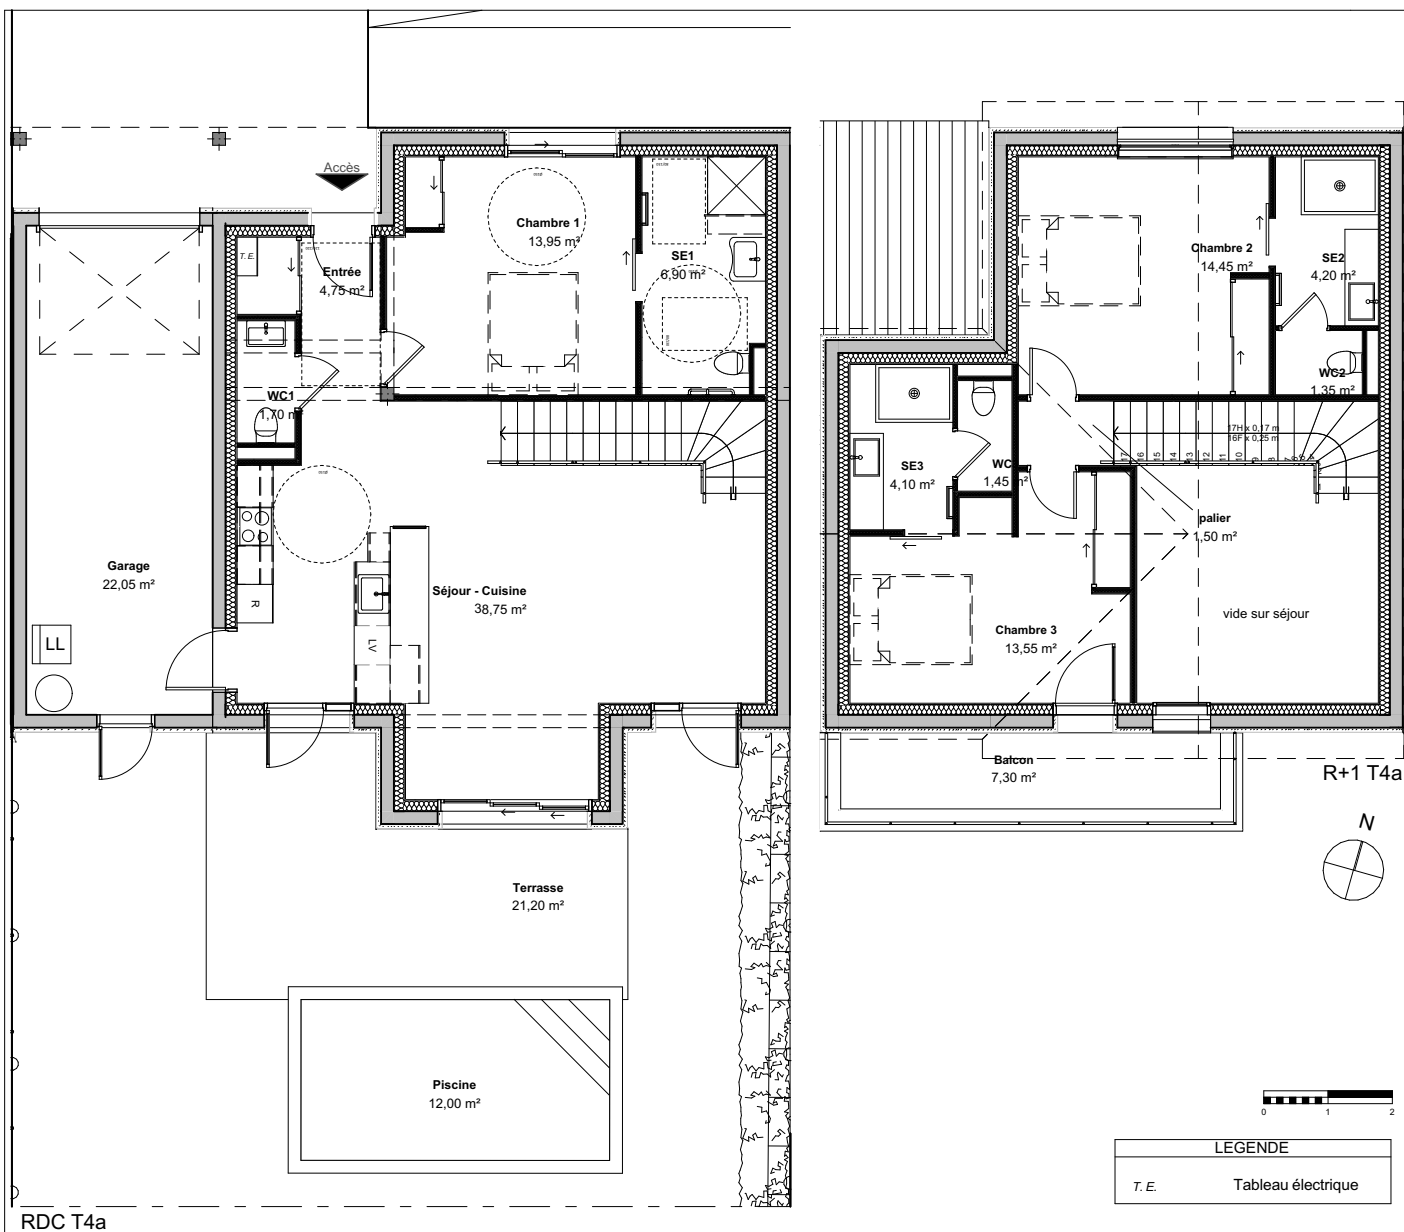

RDC T4a

Le présent plan est établi sur la base du dossier de réalisation et pourra subir des adaptations dimensionnelles, techniques et d'organisation afin de répondre aux contraintes induites par les études détaillées d'exécution. Les poutres, poteaux, soffites et faux plafonds n'apparaissent pas systématiquement sur le présent plan. Les éléments de mobilier, meubles et plans de travail ne sont placés qu'à titre indicatif.

SAS GREEN VILLAGE

141, avenue de la mine 85440 TALMONT SAINT HILAIRE




REPÉRAGE




Niveau	N°Logt	Type
RDC/R+1	LOT 7	T4a
SURFACES HABITABLES		
Pièce		Surfaces en m²
Chambre 1		13,95
Chambre 2		14,45
Chambre 3		13,55
Entrée		4,75
palier		1,50
SE1		6,90
SE2		4,20
SE3		4,10
Séjour - Cuisine		38,75
WC1		1,70
WC2		1,35
WC3		1,45
TOTAL		106,65 m²
SURFACES ANNEXES		
Pièce		Surfaces en m²
Balcon		7,30
Garage		22,05
Terrasse		21,20
Piscine		12,00
espace libre		58,75
surf haies		7,00
surf talus et haies		26,20

PLAN DE VENTE


A 05/09/2022 : servitude lot 1	F 27/06/2023 : modif. mur soutènement lot A, finitions façades, espaces libres
B 06/12/2022 : coursives T4A - type couvertures	G 09/08/2023 : modifs piscines lots 3 à 8 - façades lots 5, 6, 17 - largeur entrée lots 2 et 11 à 29 - modifs lot 17
C 12/04/2023 : suppression faux greniers	H 13/08/2023 : T4B - façade lot 5 - suppression PVP/poêles - Modification ILOT G et H
D 11/05/2023 : modif piscines-garages-lot 13	I 26/09/2023 : façades en limite d'ilot D E G H - limite lot 14/15 - limite lot 2/3 - MAJ piscines
E 30/05/2023 : surfaces espaces libres	

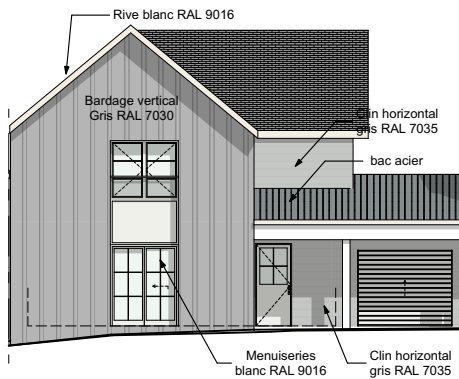


Façade Nord Ouest

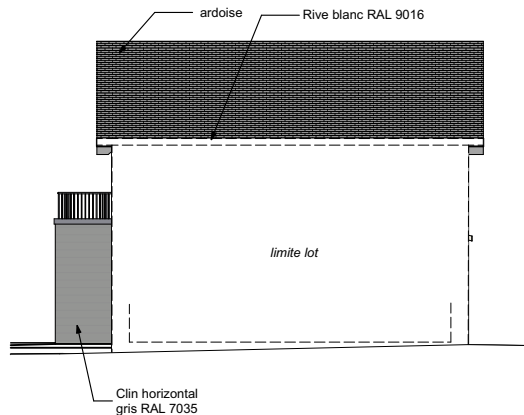

Façade Nord Est

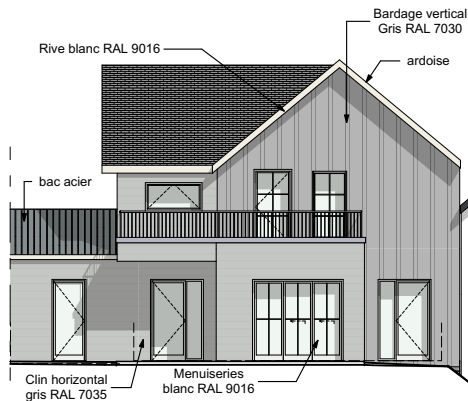

Façade Sud Est

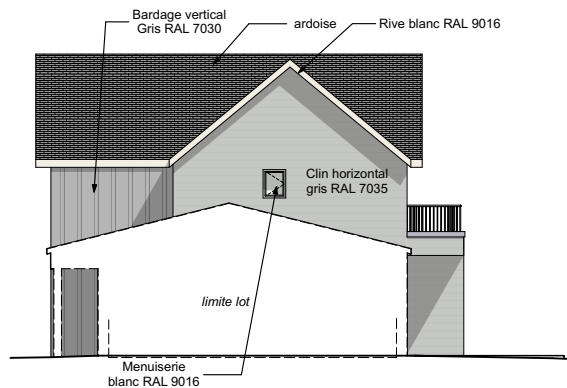

Façade Sud Ouest



Le présent plan est établi sur la base du dossier de réalisation et pourra subir des adaptations dimensionnelles, techniques et d'organisation afin de répondre aux contraintes induites par les études détaillées d'exécution. Les poutres, poteaux, soffites et faux plafonds n'apparaissent pas systématiquement sur le présent plan. Les éléments de mobilier, meubles et plans de travail ne sont placés qu'à titre indicatif.

SAS GREEN VILLAGE

141, avenue de la mine 85440 TALMONT SAINT HILAIRE



REPÉRAGE



Niveau	N°Logt	Type
FAÇADES	LOT 7	T4a

PLAN DE VENTE

A 05/09/2022 : servitude lot 1	G 09/08/2023 : modifs piscines lots 3 à 8 - façades lots 5 6 17 - largeur entrée lots 2 et 11 à 29 - modifs lot 17
B 06/12/2022 : coursives T4A type couvertures	H 13/09/2023 : T4B - façade lot 5 - suppression PV/poêles - Modification ILOT G et H
C 12/04/2023 : suppression faux greniers	I 26/09/2023 : façades en limite d'ilot D E G H - limite lot 14/15 - limite lot 2/3 - MAJ piscines
D 11/05/2023 : modif. piscines - garages - R+1 lot 13	
E 30/05/2023 : surfaces espaces libres	
F 27/06/2023 : modif. mur soutènement ilot A, finitions façades, espaces libres	