


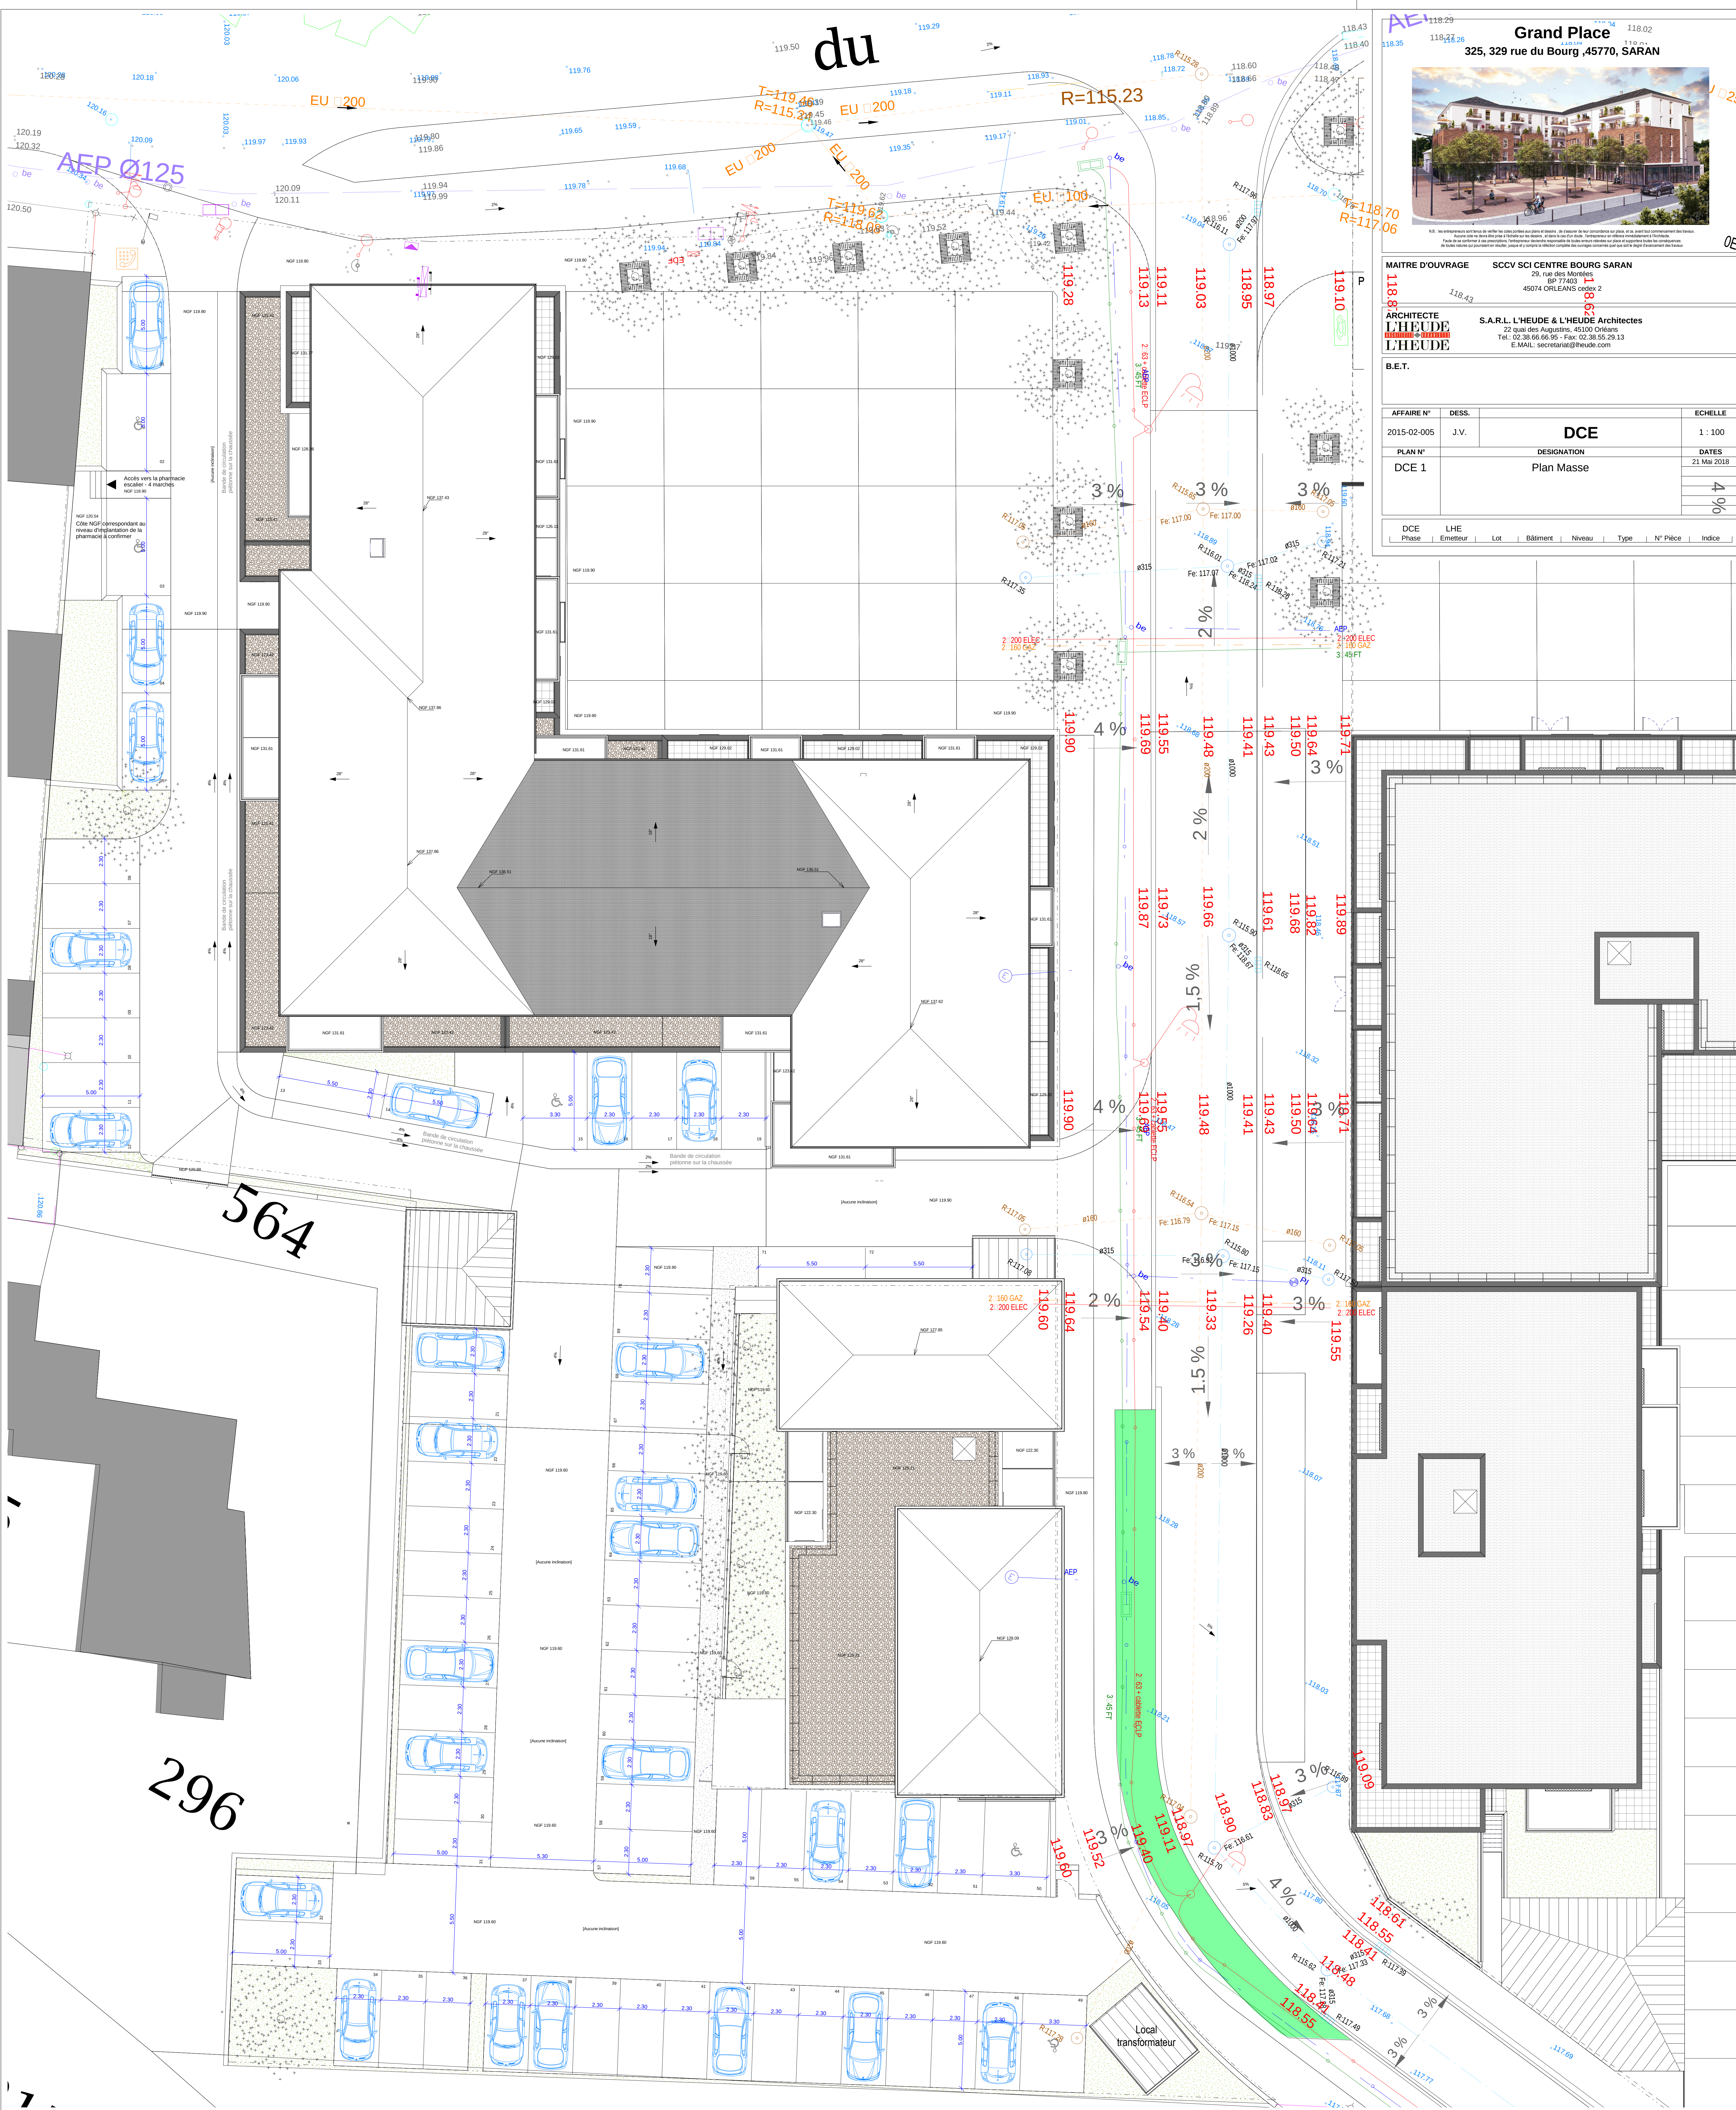

N.B. : les entrepreneurs sont tenus de vérifier les cotes portées aux plans et devis, de s'assurer de leur concordance sur place, et ce, avant tout commencement des travaux.

MAITRE D'OUVRAGE **SCCV SCI CENTRE BOURG SARAN**
29, rue des Montées
BP 77403
45074 ORLEANS cedex 2

ARCHITECTE
L'HEUDE
L'HEUDE

S.A.R.L. L'HEUDE & L'HEUDE Architectes
22 quai des Augustins, 45100 Orléans
Tel.: 02.38.66.66.95 - Fax: 02.38.55.29.13
E.MAIL: secretariat@lheude.com

B.E.T.

AFFAIRE N°		DES.						ECHELLE							
2015-02-005		J.V.		DCE				1 : 100							
PLAN N°		DESIGNATION						DATES							
DCE 1		Plan Masse						21 Mai 2018							
								4 %							
DCE		LHE													
Phase		Emetteur		Lot		Bâtiment		Niveau		Type		N° Place		Indice	